SIPS SUPPLY
Official Hemsec SIPs Distributor
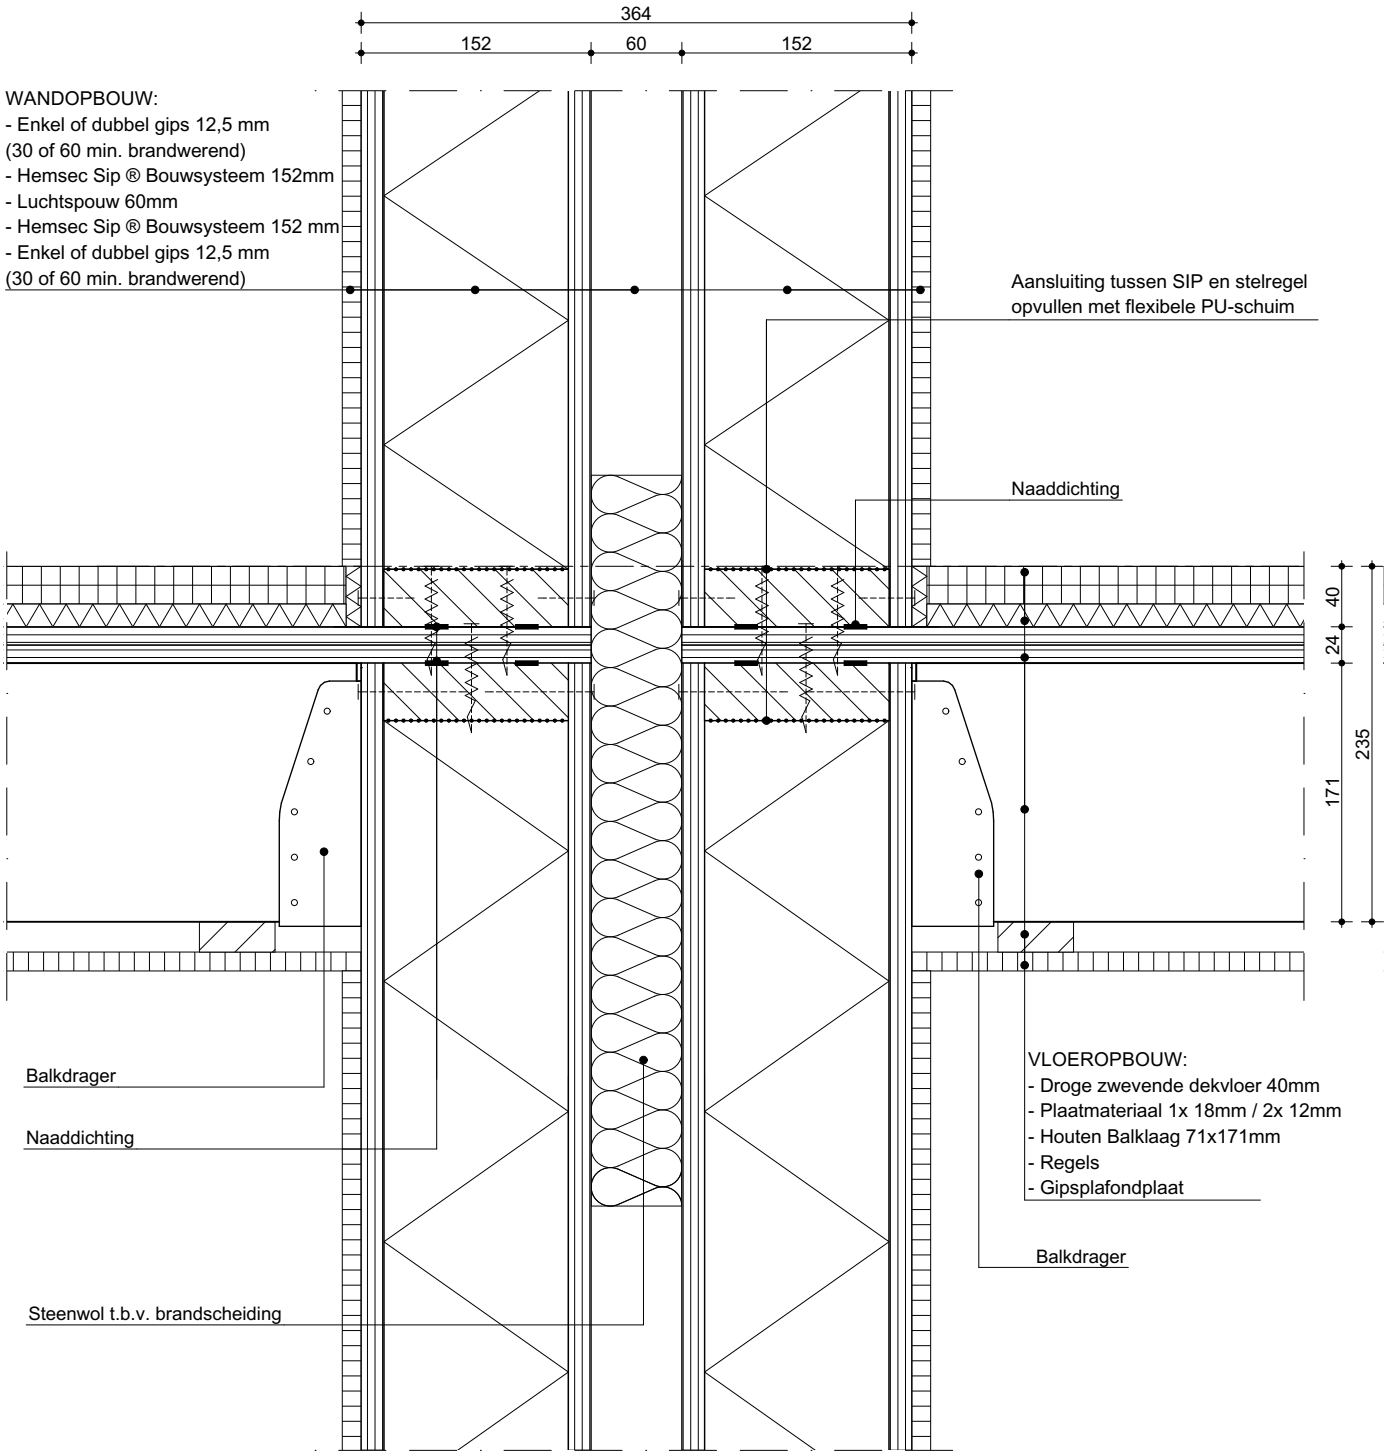
Gevelopbouw	: -
Vloertype	: Houten balklaag
Variant-detail	: Verd.vloer houten balklaag, woningscheidend
Detailnummer	: WB-VERD-01 - Detail 30